


P1 C1 P2 B1 P3 C2 P4 A1 P5 C3 P6 B2 P7 C48

Plan Jardin (n°1) - 2.125cm = 1m
Samedi 23 juillet

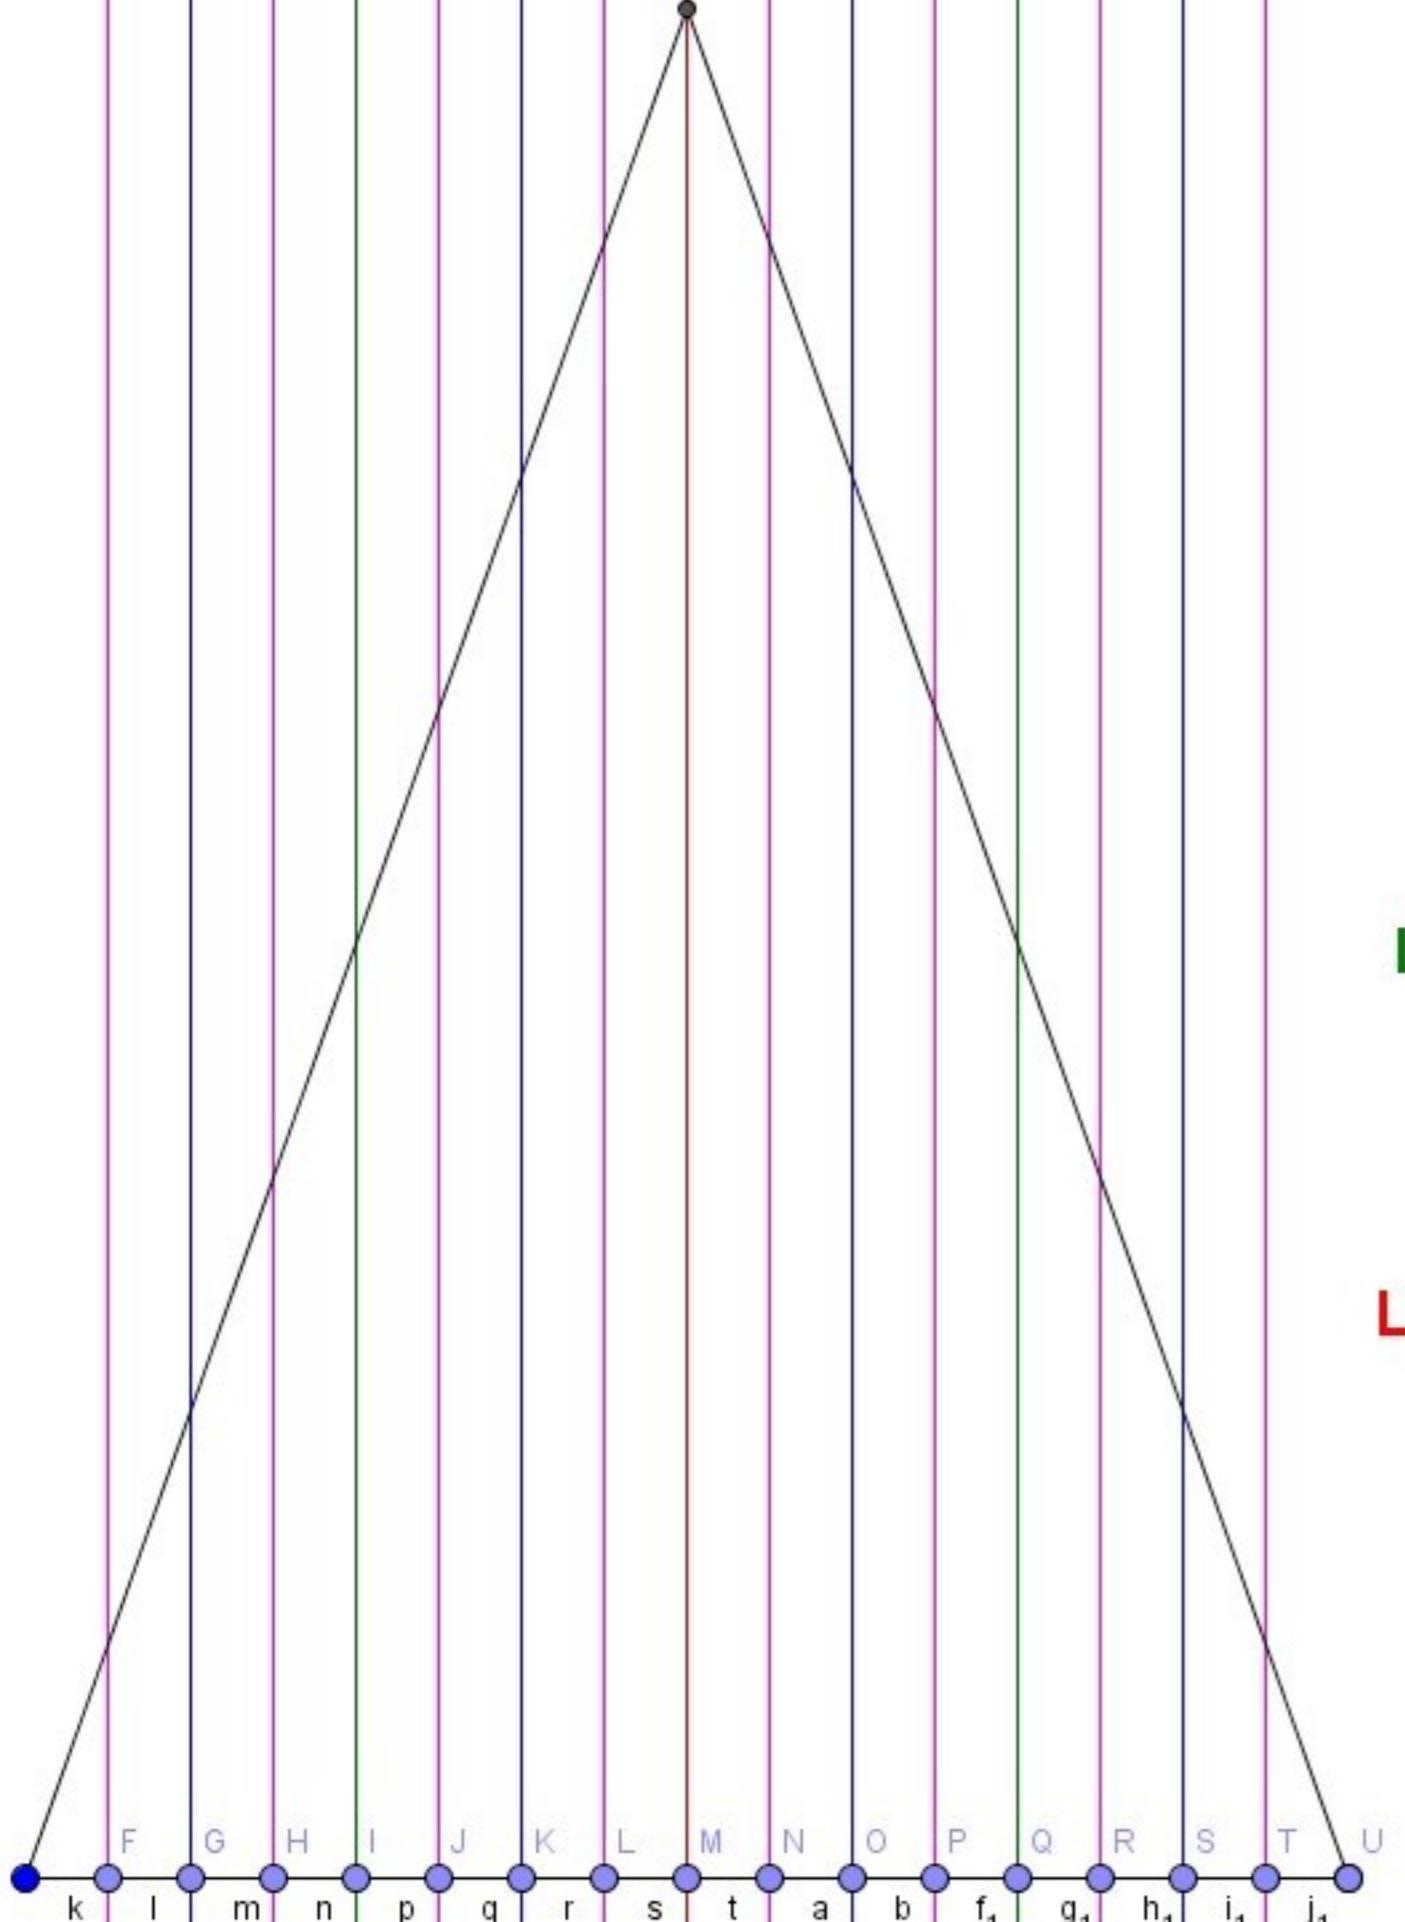

Lignes P (passage) : Semis épinards + compost de surface

Lignes C C1 : Carottes hâties + aneth..... Bettraves+aneth
 C2 : Carottes hâties + aneth..... Navets.... Salades + radis roses
 C3 : Panais + aneth
 C4 : Salades hâties + radis..... Carottes + aneth

Lignes B B1 : Oignons..... Salades d'hiver + radis rose
 B2 : Oignons..... Salades d'hiver + radis rose

Lignes A A1 : Féveroles..... Tomates + soucis + moutarde

Surface total : 11m² (4m/6m/6m)
25 cm entre lignes

Après fin des récoltes : Engrais vert/paillage
Décalage des rangs de 25 cm l'année suivante